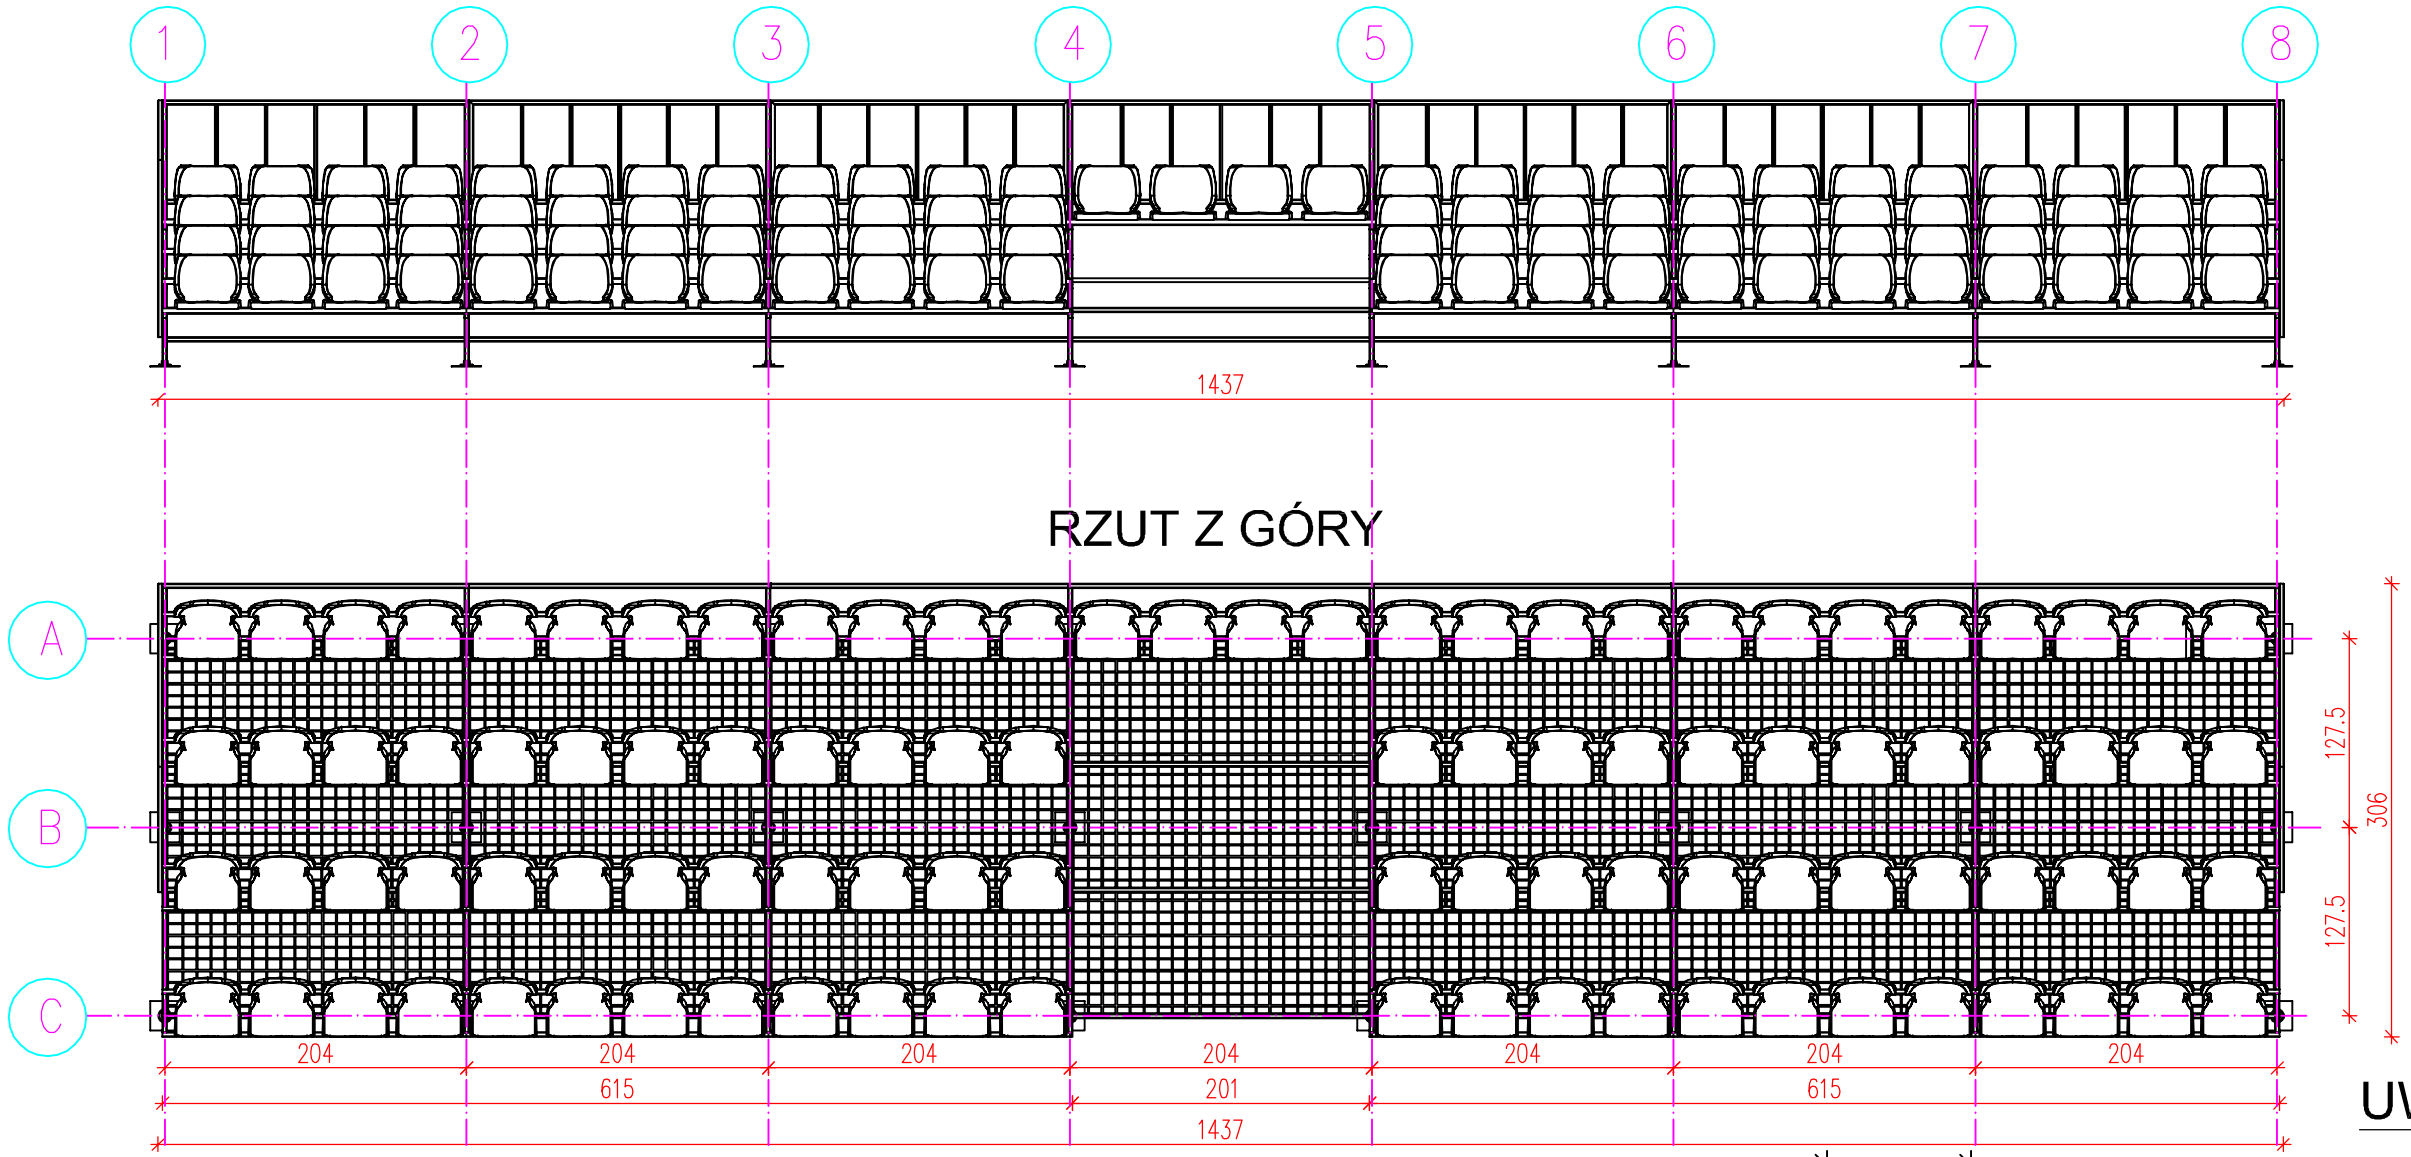

RZUT Z GÓRY

UWAGI OGÓLNE

TRYBUNA 4 rzędowa 100 miejsca szt.2

UWAGI:

- Przed przystąpieniem do prefabrykji konstrukcji wszystkie wymiary sprawdzić w naturze.
- Rozwiązania zamienne możliwe wyłącznie za zgodą projektanta.
- Zabezpieczenie antykorozyjne
Łączna grubość powłoki malarskiej powinna wynosić nie mniej niż. 400 mikro m.
- Roboty budowlane należy prowadzić zgodnie z obowiązującymi warunkami technicznymi oraz przepisami techniczno - budowlanymi,

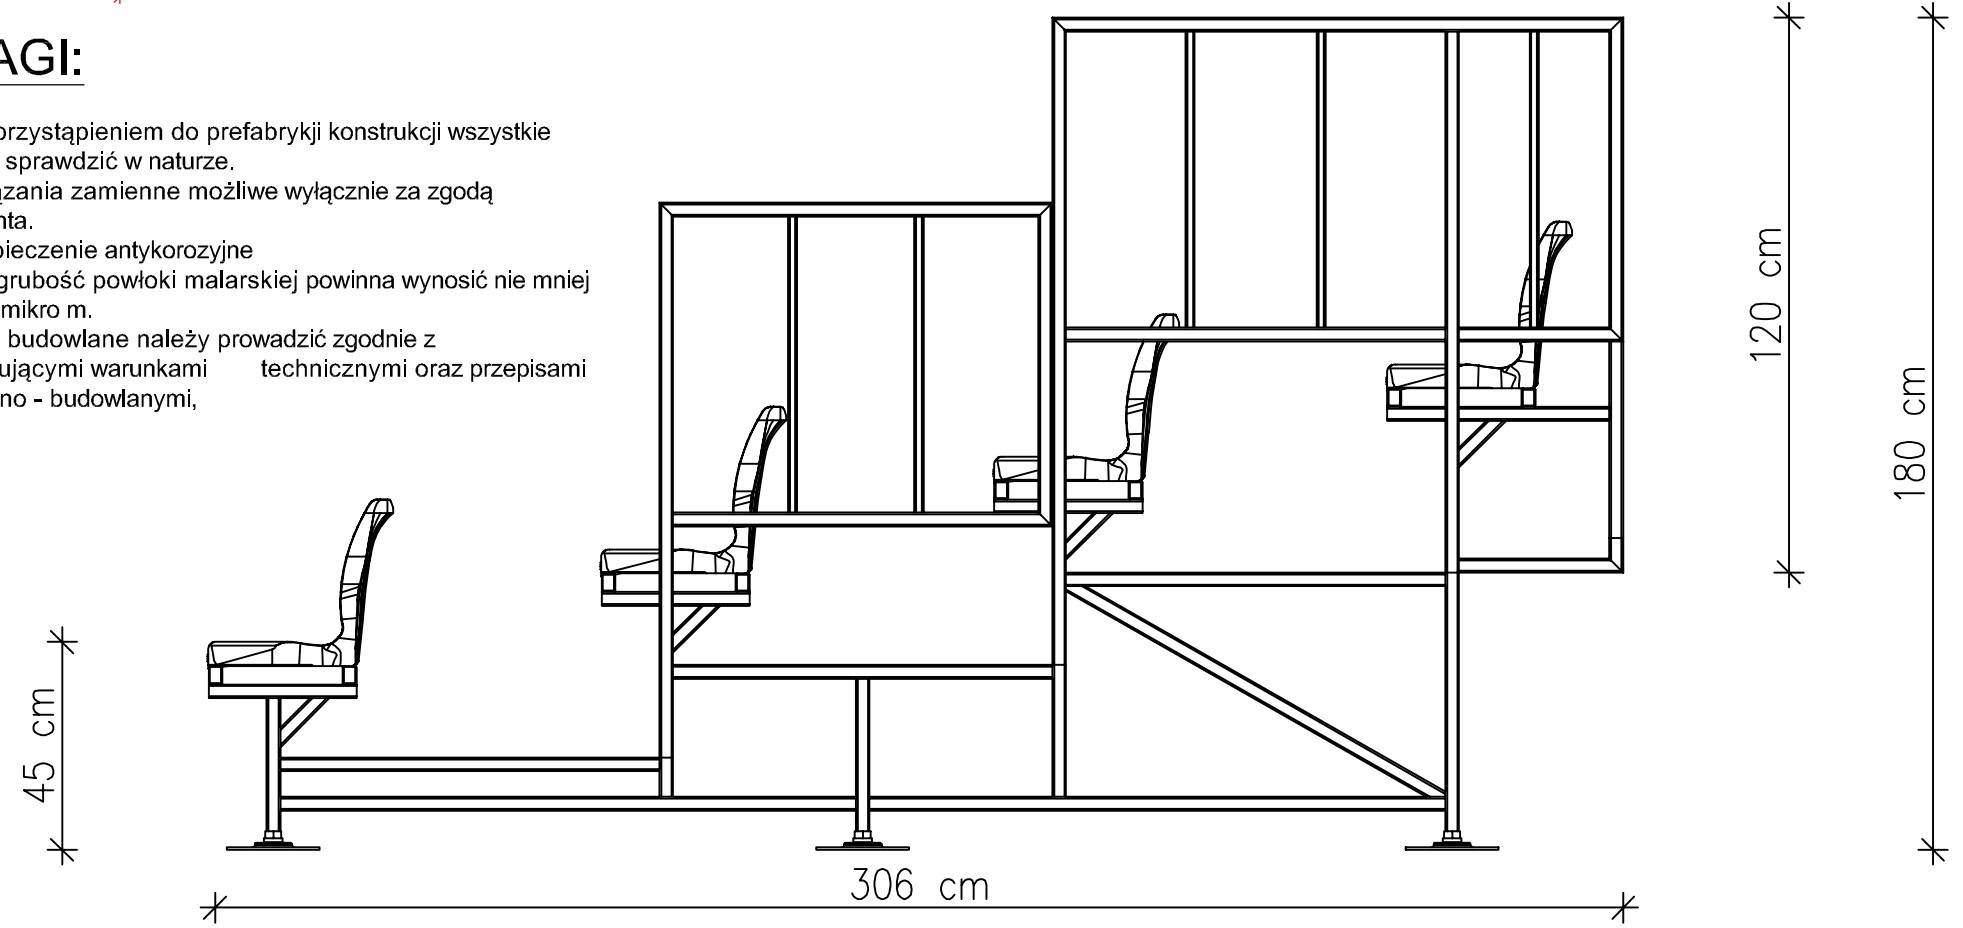

NAZWA OPRACOWANIA:
PROJEKT ARCHITEKTONICZNY

NAZWA I ADRES INWESTYCJI

BUDOWA BUDYNKU SĘDZIÓWKI, TRYBUNY SYSTEMOWEJ ORAZ MONTAŻU OŚWIETLENIA TERENU WRAZ Z MASZTEM NA FLAGĘ
ul. Płocka 12, 09-520 Łąck, JED.EWID 141907_2,
OBR.EWID. 0011
DZIAŁKA NR EWIDENCYJNY 22/53

INWESTOR:
STADO OGIERÓW
09-520 ŁĄCK
ul. Płocka 12
płocki, woj. mazowieckie

JEDNOSTKA PROJEKTOWA:
ArchiCon
ul. Kurpiowska 8, 09-408 Płock
mob. 505 534 612

ZESPÓŁ PROJEKTOWY

	IMIĘ I NAZWISKO:	NR UPRAWNIEŃ:	PODPIS:
PROJEKTANT:	mgr inż. Marcin Zawadka	MAZ/0484/PBKb/18	
PROJEKTANT:			

TYTUŁ RYSUNKU:
TRYBUNA SYSTEMOWA NA 100 OSÓB

FAZA PROJEKTU:	REWIZJA	BRANŻA:	DATA	SKALA	NUMER RYS.
	—	Architektura	04.2025	1:100	A–6

WSZELKIE PRAWA AUTORSKIE ZASTRZEŻONE. KOPIOWANIE W JAKIEJKOLWIEK FORMIE (CZĘŚCI LUB W CAŁOŚCI), BEZ PISEMNEJ ZGODY AUTORA ZABRONIONE. Dz .Ust. z dn. 23.02.1994 – Nr 24 poz. 83 – Ustawa PRAWO AUTORSKIE