


TABLICA OŚWIETLENIA ZEWNĘTRZNEGO TOZ

Obudowa: NATYKOWA PCV 800/800/1 (800X800X250) IP44

Lokalizacja: W BUDYNKU STAJNI NR 3

Moc zainstalowana Pi=31,2kW, moc szczytowa Ps=24,0kW

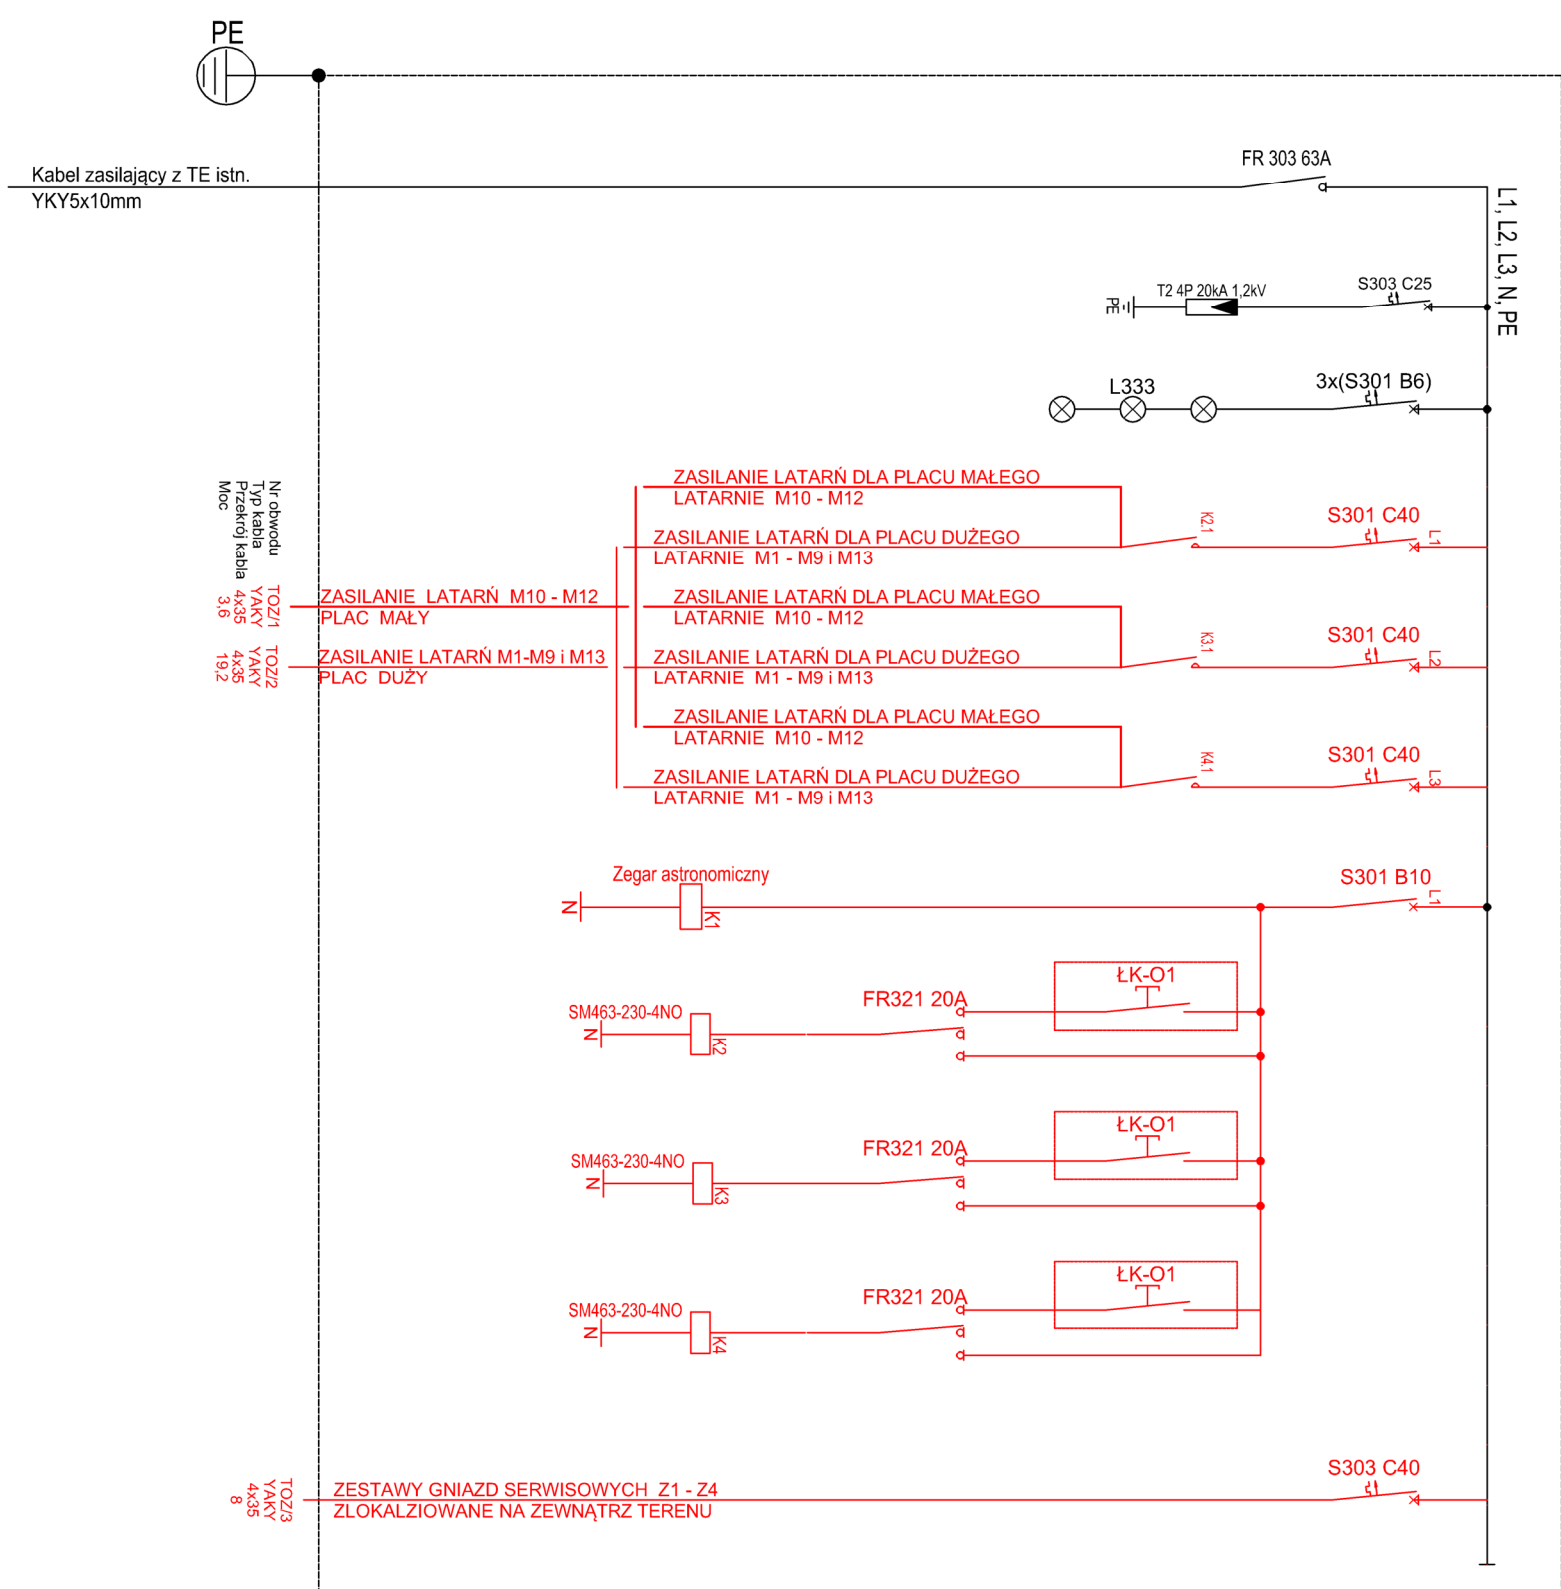

DANE OGÓLNE ROZDZIELNICZY/TABLICY	
SYMBOL ROZDZIELNICZY/TABLICY	TOZ
OBUDOWA	PCV
DANE SIECI ZASILAJĄCEJ	
ILOŚĆ FAZ	3
NAPIĘCIE SIECI	400VAC
UKŁAD SIECI	TNC-S
OCHRONA PRZECIWPORĄŻENIOWA	OCHRONA
DANE TECHNICZNE ROZDZIELNICZY	
PRĄD ZNAMIONOWY	63A
PRĄD ZWARCIOWY	6KA
PRĄD UDAROWY	6KA
TYP REZERWY	BRAK
ZASILANIE GWARANTOWANE	BRAK
STOPIEN OCHRONNY	IP44

- UWAGI**
- Łączniki krzywkowe LK 0-1 16A zlokalizowane w TOZ
  - Aparatura modułowa wg katalogu Legrand.
  - Wewnętrzne okablowanie tablicy należy dobierać w oparciu o wartości maksymalne nastaw wyłączników lub podstaw bezpiecznikowych.
  - W miejscach i wyjściu kabli od dołu.
  - W tablicy należy zapewnić około 20% rezerwy miejsca

UKŁAD TN-S

PROJEKT TECHNICZNY

NAZWA OPRACOWANIA:  
**PROJEKT TECHNICZNY**

NAZWA I ADRES INWESTYCJI  
**BUDOWA BUDYNKU SEDZIOWKI TRYBUNY SYSTEMOWEJ ORAZ MONTAŻU OŚWIETLENIA TERENU WRAZ Z MASZTEM NA FLAGĘ**  
 ul. Płocka 12, 09-520 Łąck, JED.EWID.141907\_2,  
 OBR.EWID.0011  
 DZIAŁKA NR EWIDENCYJNY 22/53

INWESTOR:  
**STADO OGIERÓW**  
 09-520 ŁĄCK  
 ul. Płocka 12  
 płocki, woj. mazowieckie

JEDNOSTKA PROJEKTOWA:  
 ArchiCon  
 Usługi Projektowo-Wykonawcze  
 Marcin Zawadka  
 ul. Kurpiowska 8  
 09-408 Płock  
 tel. mob. 505 534 612

ZESPÓŁ PROJEKTOWY		
IMIĘ I NAZWISKO:	NR UPRAWNIENI:	PODPIS:
PROJEKTANT:	Inż. Izabela Sikora	107/82
Tytuł rysunku:	SCHEMAT TABLICY TOZ	

FAZA PROJEKTU:		
BRANŻA:	DATA:	SKALA:
Elektryczna	04.2025	1:100
NUMER RYS:	E-2	

WSZYSTKIE PRAWA AUTORSKIE ZASTRZEŻONE. KOPLOWANIE W JAKIEKOLWIEK FORMIE (CZĘŚCI LUB W CAŁOŚCI), BEZ PISMEŃ ZGODY AUTORA, ZABRONIONE. Dz. Ust. z dn. 23.02.1984 - Nr 24 poz. 83 - Ustawa PRAWO AUTORSKIE